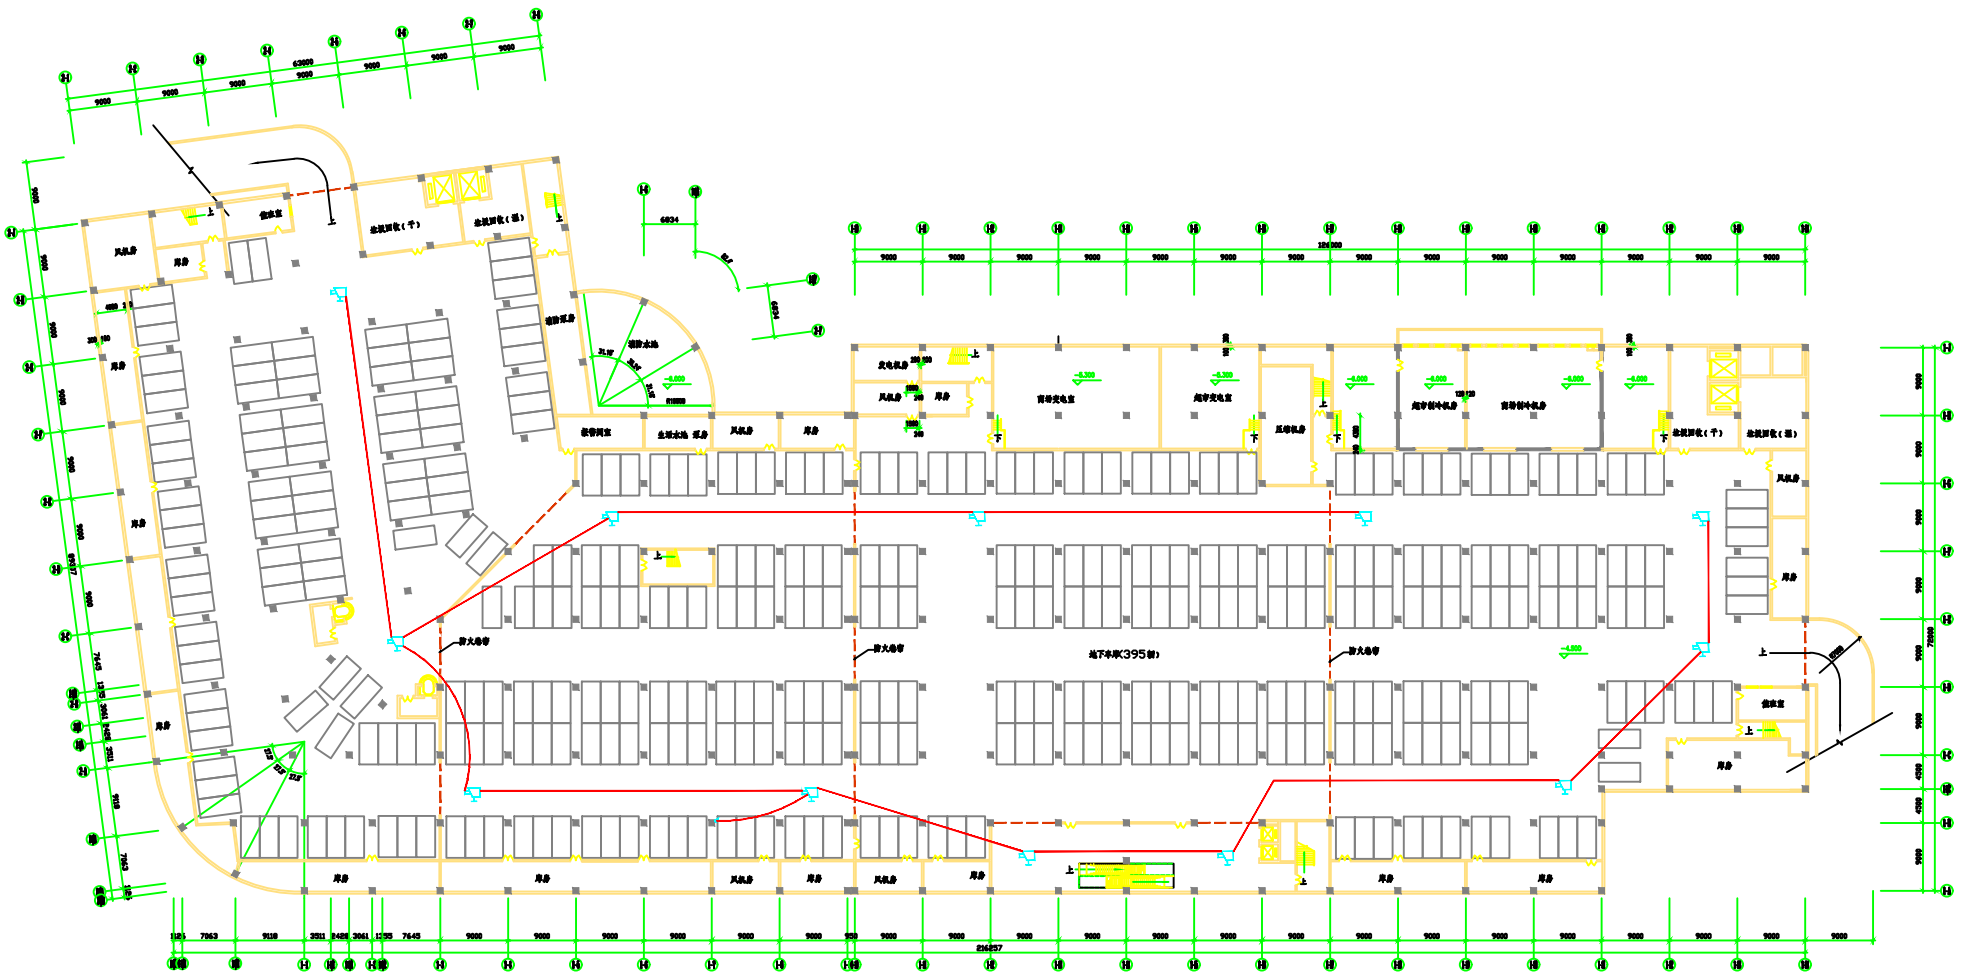


地下层电气监控平面图 1:200

设计		校对		审核		日期	
项目负责人		专业负责人		比例	1:200	图号	

中国国际商业大厦

地下层电气监控平面图