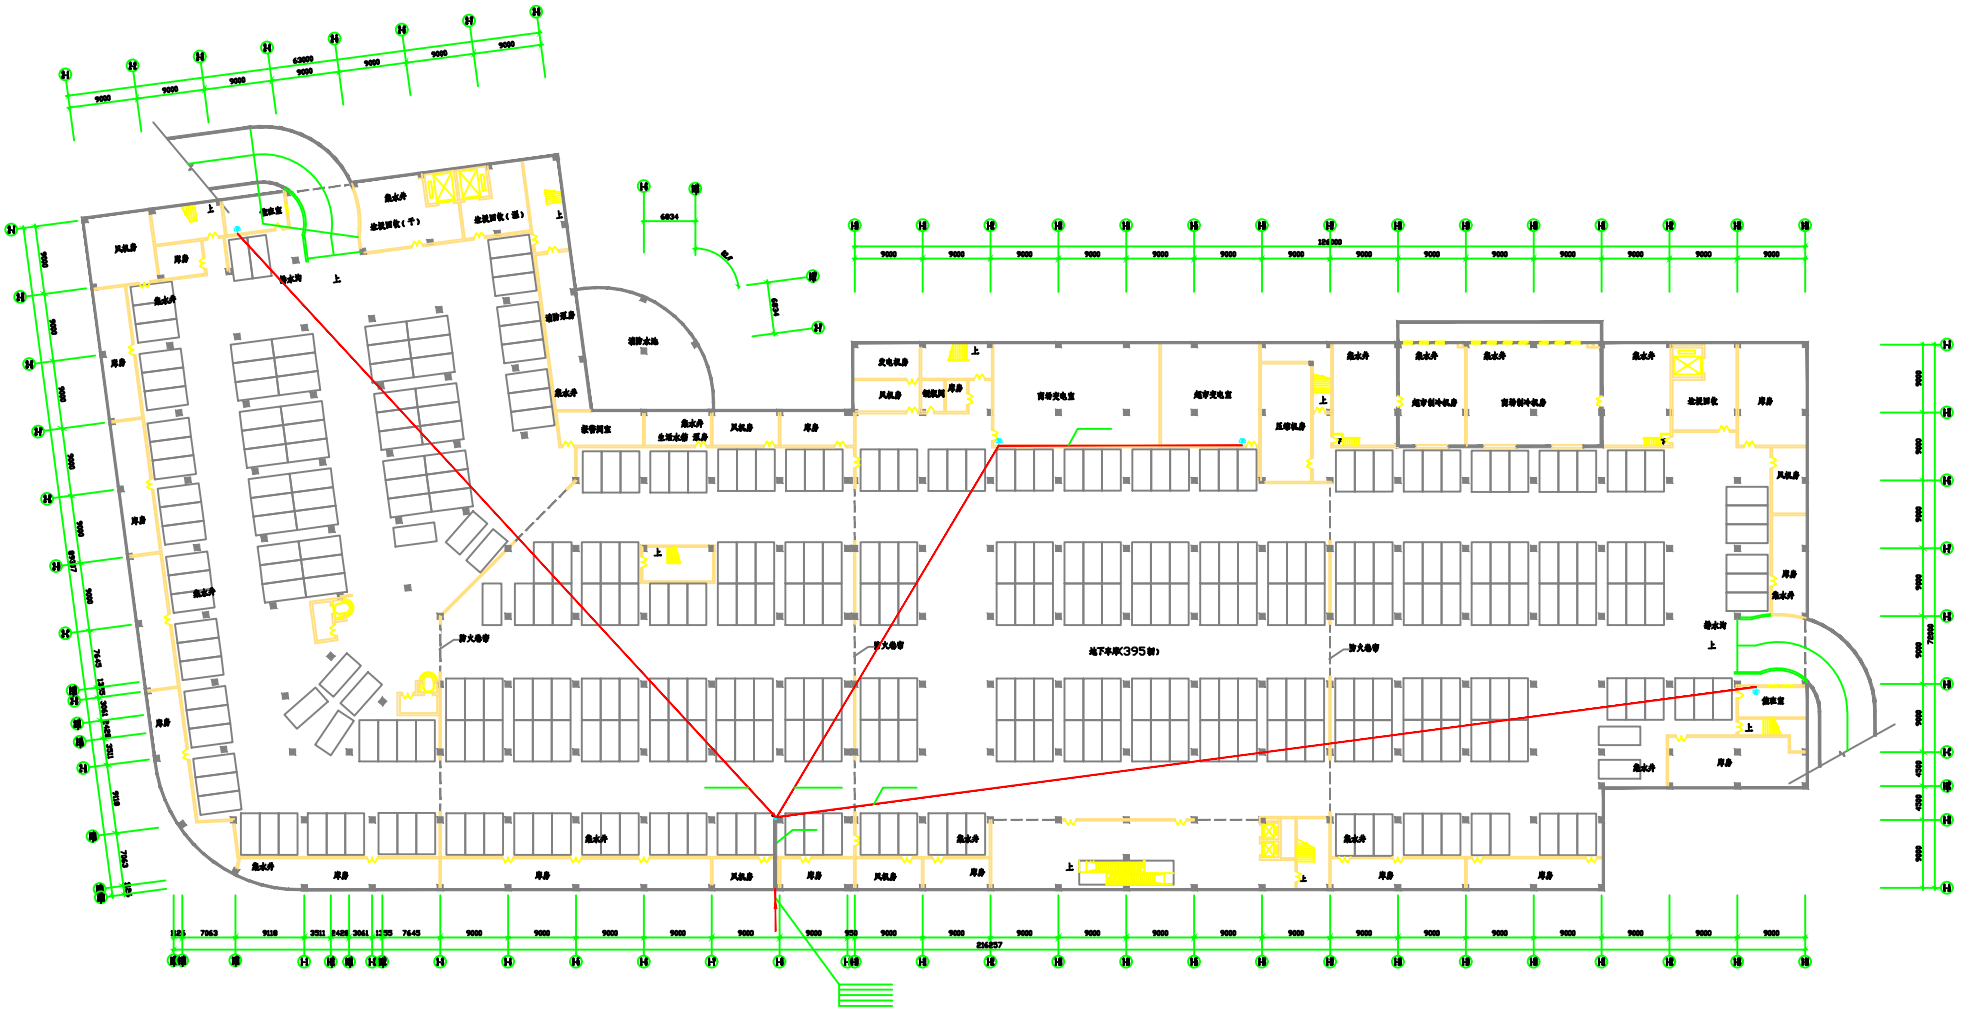


图中 – – – 代表无机特质防火卷帘

地下层弱电平面图 1:200

苏州兴华建筑设计有限公司				
设计	校对	审核	苏州国际商业大厦	工号
制图	审定	日期	苏州国际商业大厦（地块编号：）	图号
			地下层弱电平面图	图号