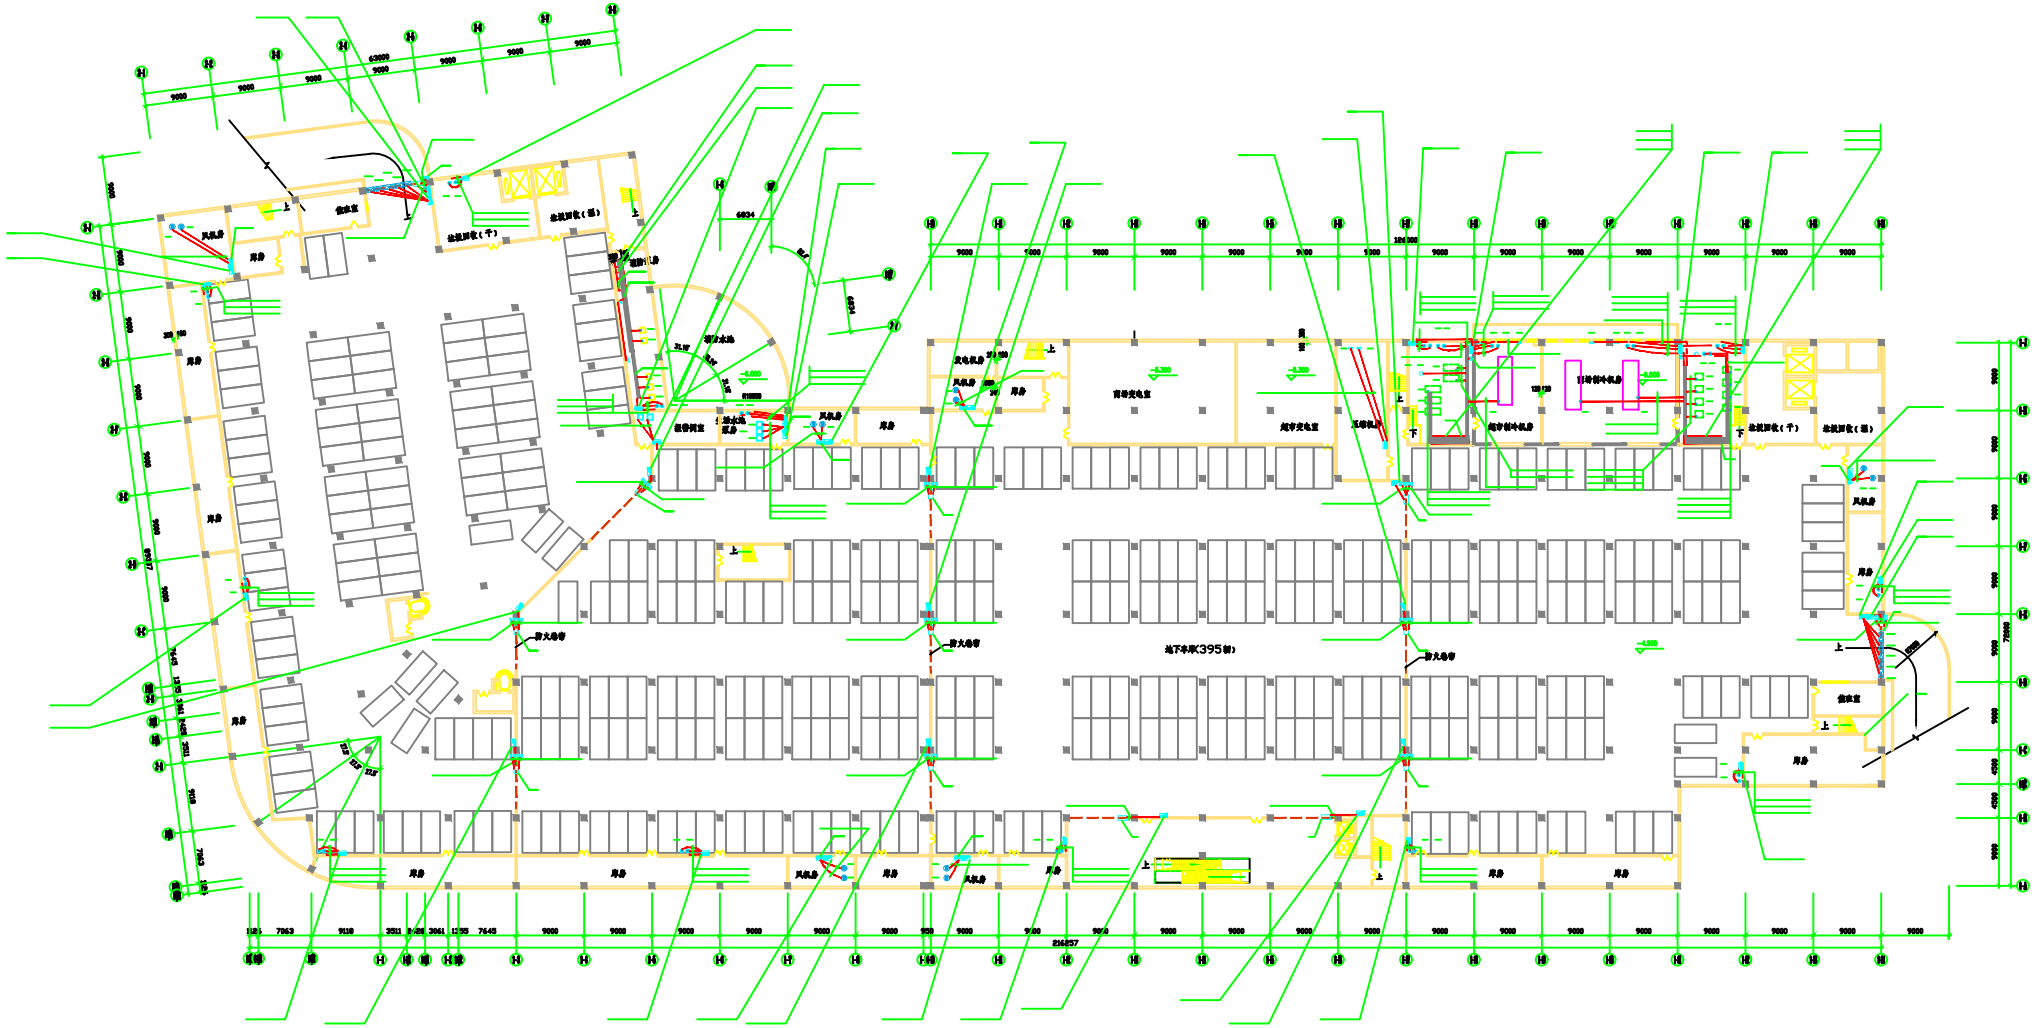


地下层电气动力平面图1:200

设计阶段	专业	工程名称	图号
施工图	电气	总平面图	电-01
		总平面图(局部放大)	
		地下层电气动力平面图	