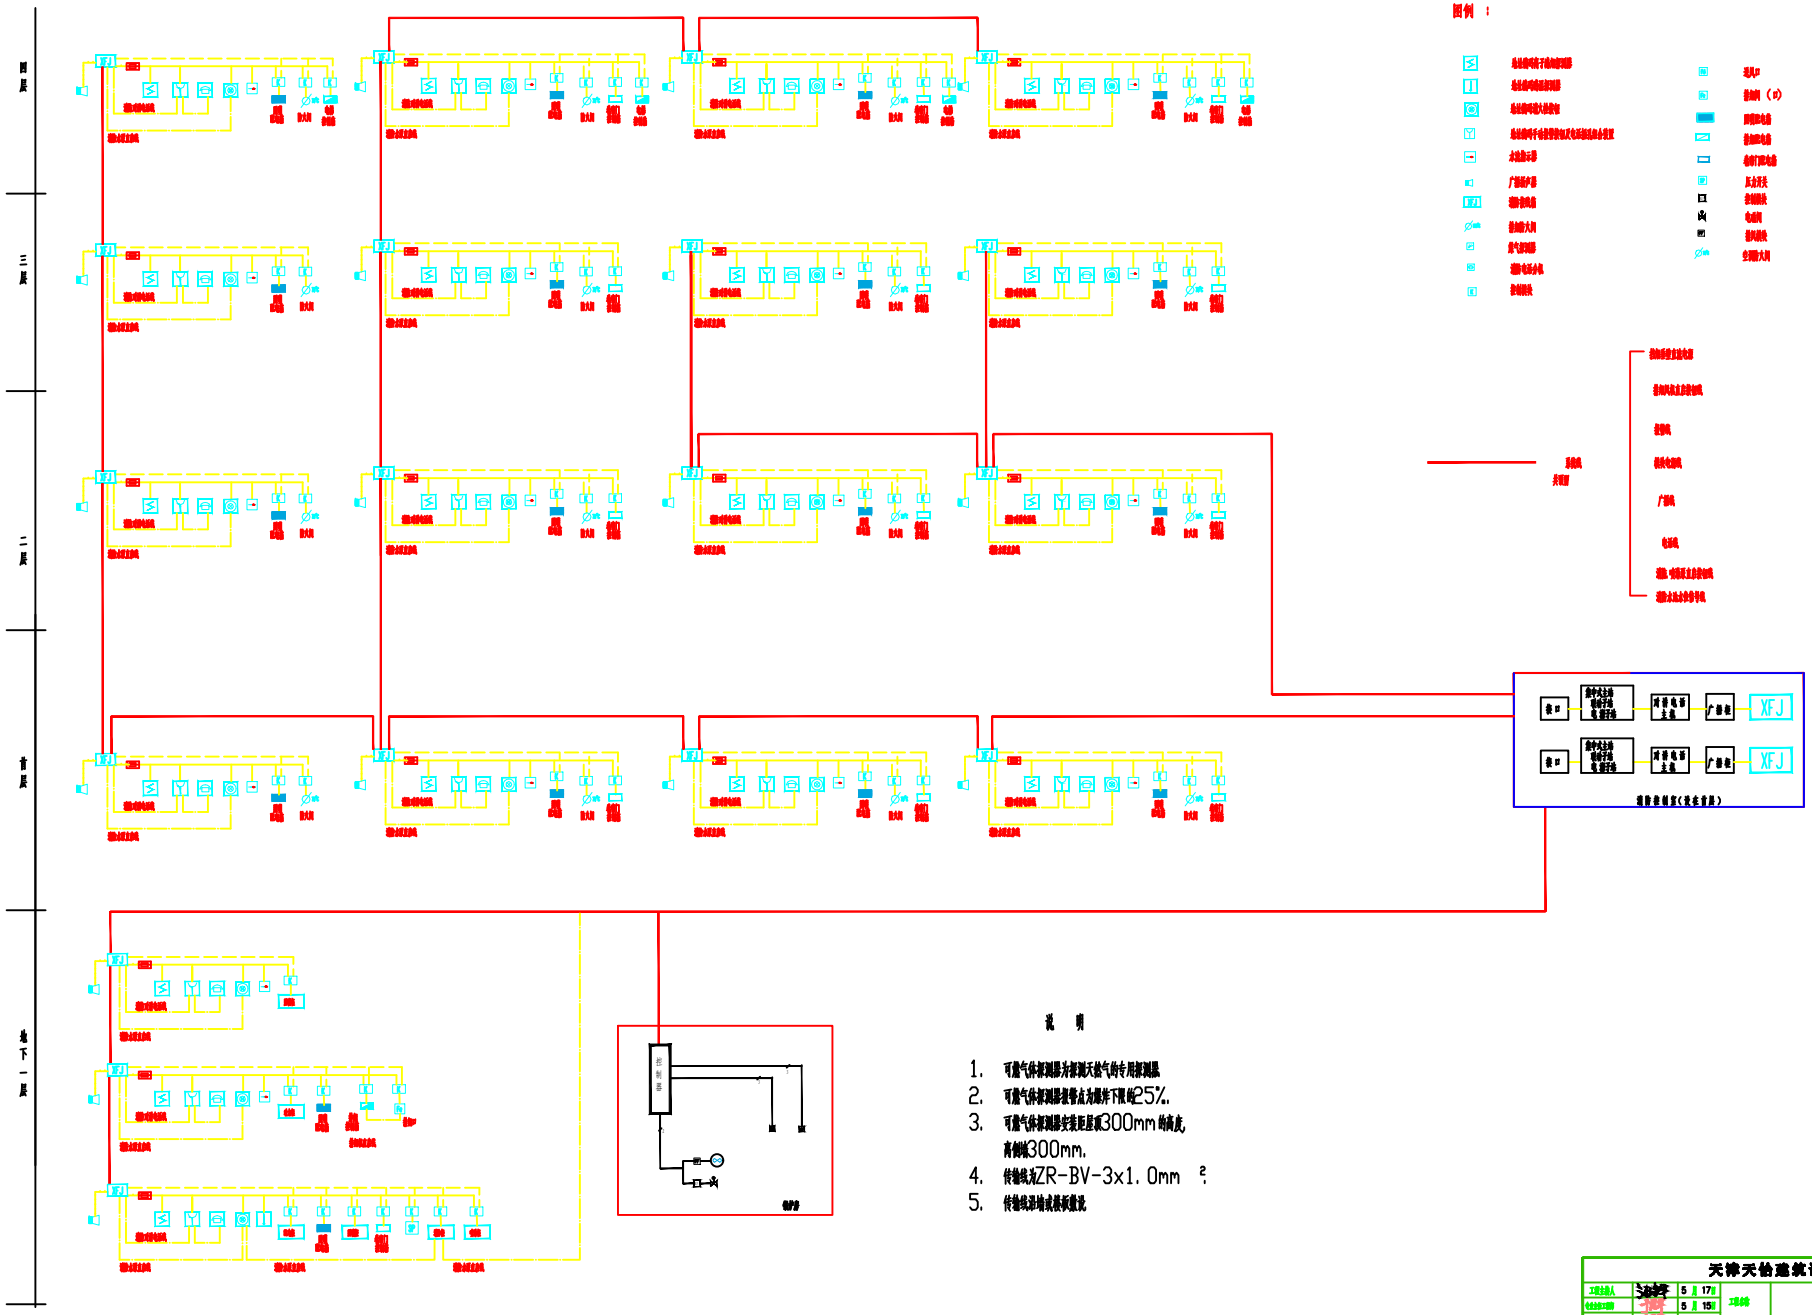


天津天怡建筑设计有限公司						
工程负责人		5月17日	工程名称	嘉华国际商业大厦	工号	03-TY-01
专业负责人		5月15日				
专业负责人		5月15日				
审 核		5月17日	工程项目	嘉华国际商业大厦	步号	
校 正		5月16日				
设 计		5月15日	图 名	消防报警联动系统图	图号	电施-
绘 图		5月15日				