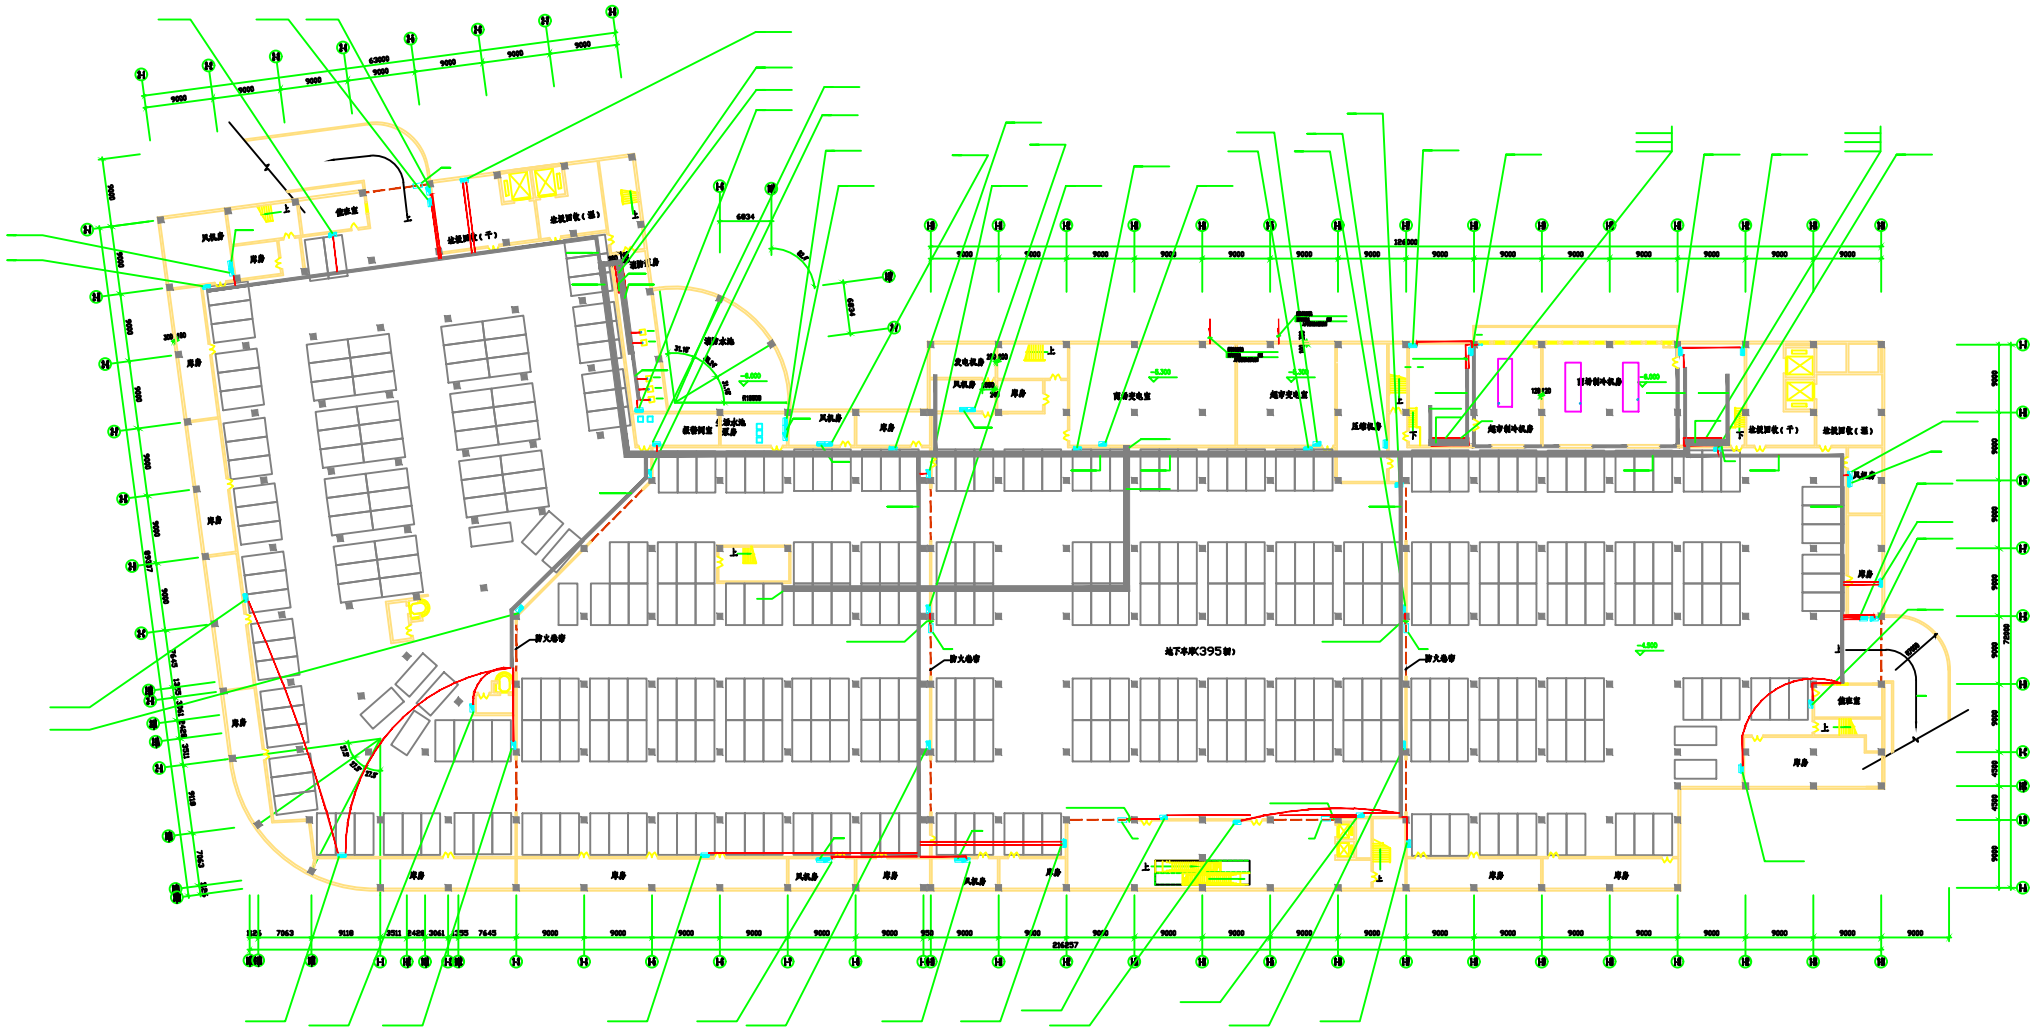


地下层电气干线平面图 1:200

河南兴创建筑设计有限公司