接地说明

本工程接地为综合接地方式，利用桩及底板钢筋做自然接地体，接地电阻要求小于1欧姆。

做法如下。

(1) 利用结构底板下桩基做为接地体，利用结构底板内底层及上层钢筋横竖向(3.6X3.6M) 番接成接地网，要求结构底 板下所有桩基均与 结构底板内底层及上层钢 筋可靠焊接，相成接地网。


(2) 按平面图所示位置，防雷引下线利用结构柱 内不小于Φ16,2根主筋，下部与接地网器焊接。

(3) 要求结构 ±0.0 米楼板 板内钢筋 横竖向(3.6X3.6M)器焊接，并与所有防雷引下线可 靠器焊接

(4) 地下层建筑物外围设有接地体连接板，接地体联接板至少与2根 柱内主钢筋器 焊 接引至室外，并应采取防腐蚀保护措施， 以备自然接地体不满足要求时，补充做人工接地体。

(5) 在局部设有接地墙子，以备电气接地用。

(6) 有关接地做法应按图《〈98系列建筑标准设计图集〉》98D13施工。

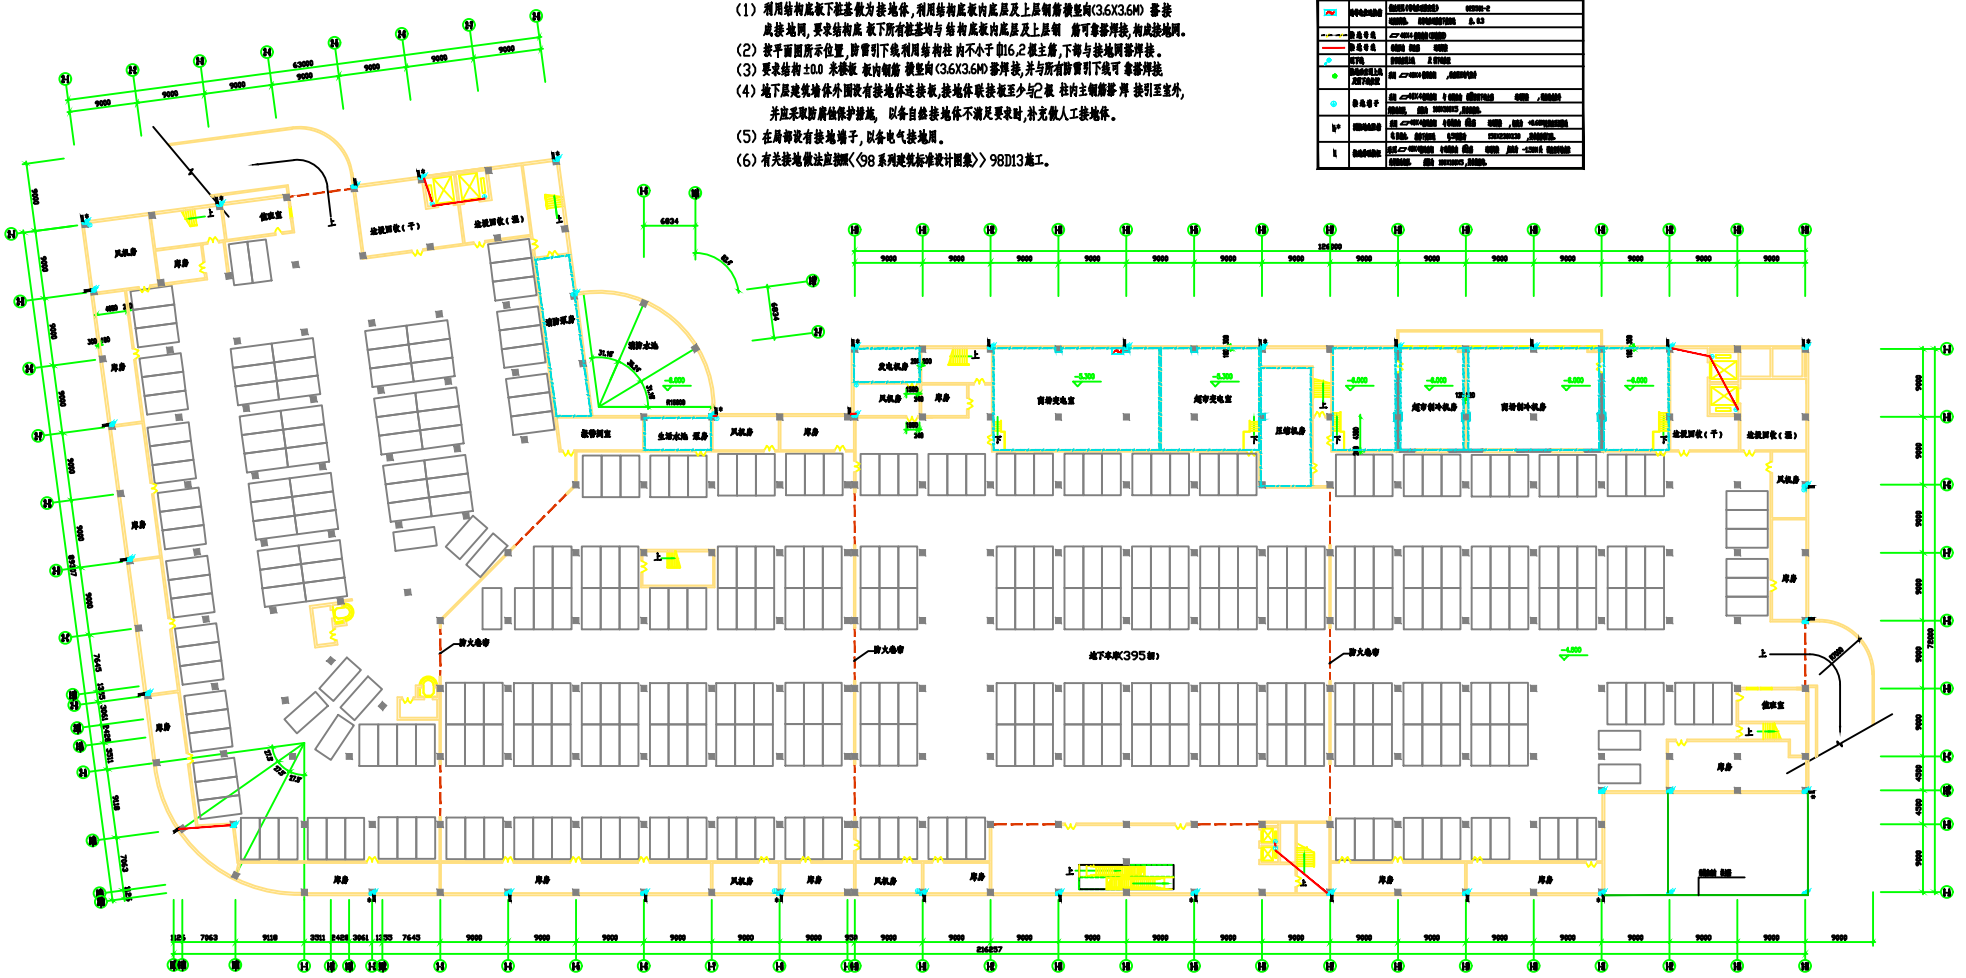

地下层电气接地平面图 1:200

天津天信国际设计有限公司