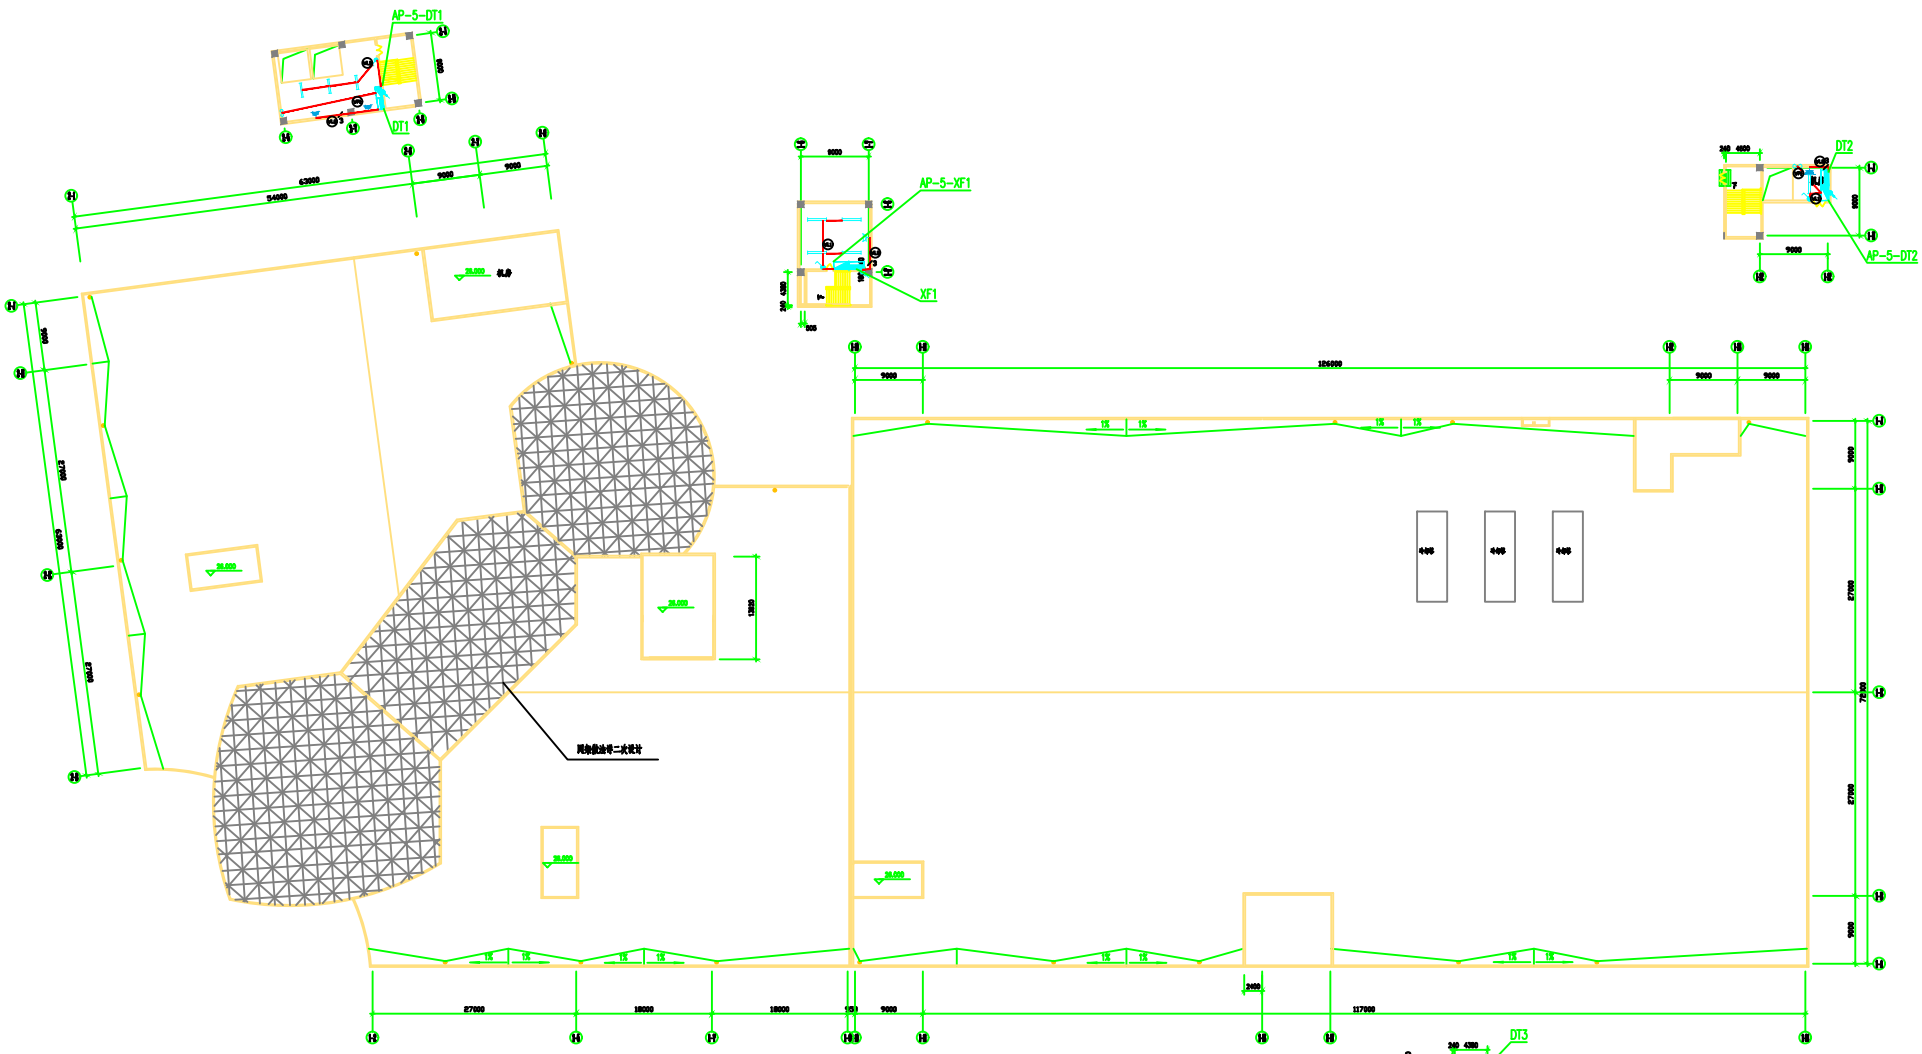


机房层电气动力,照明平面图 1:200