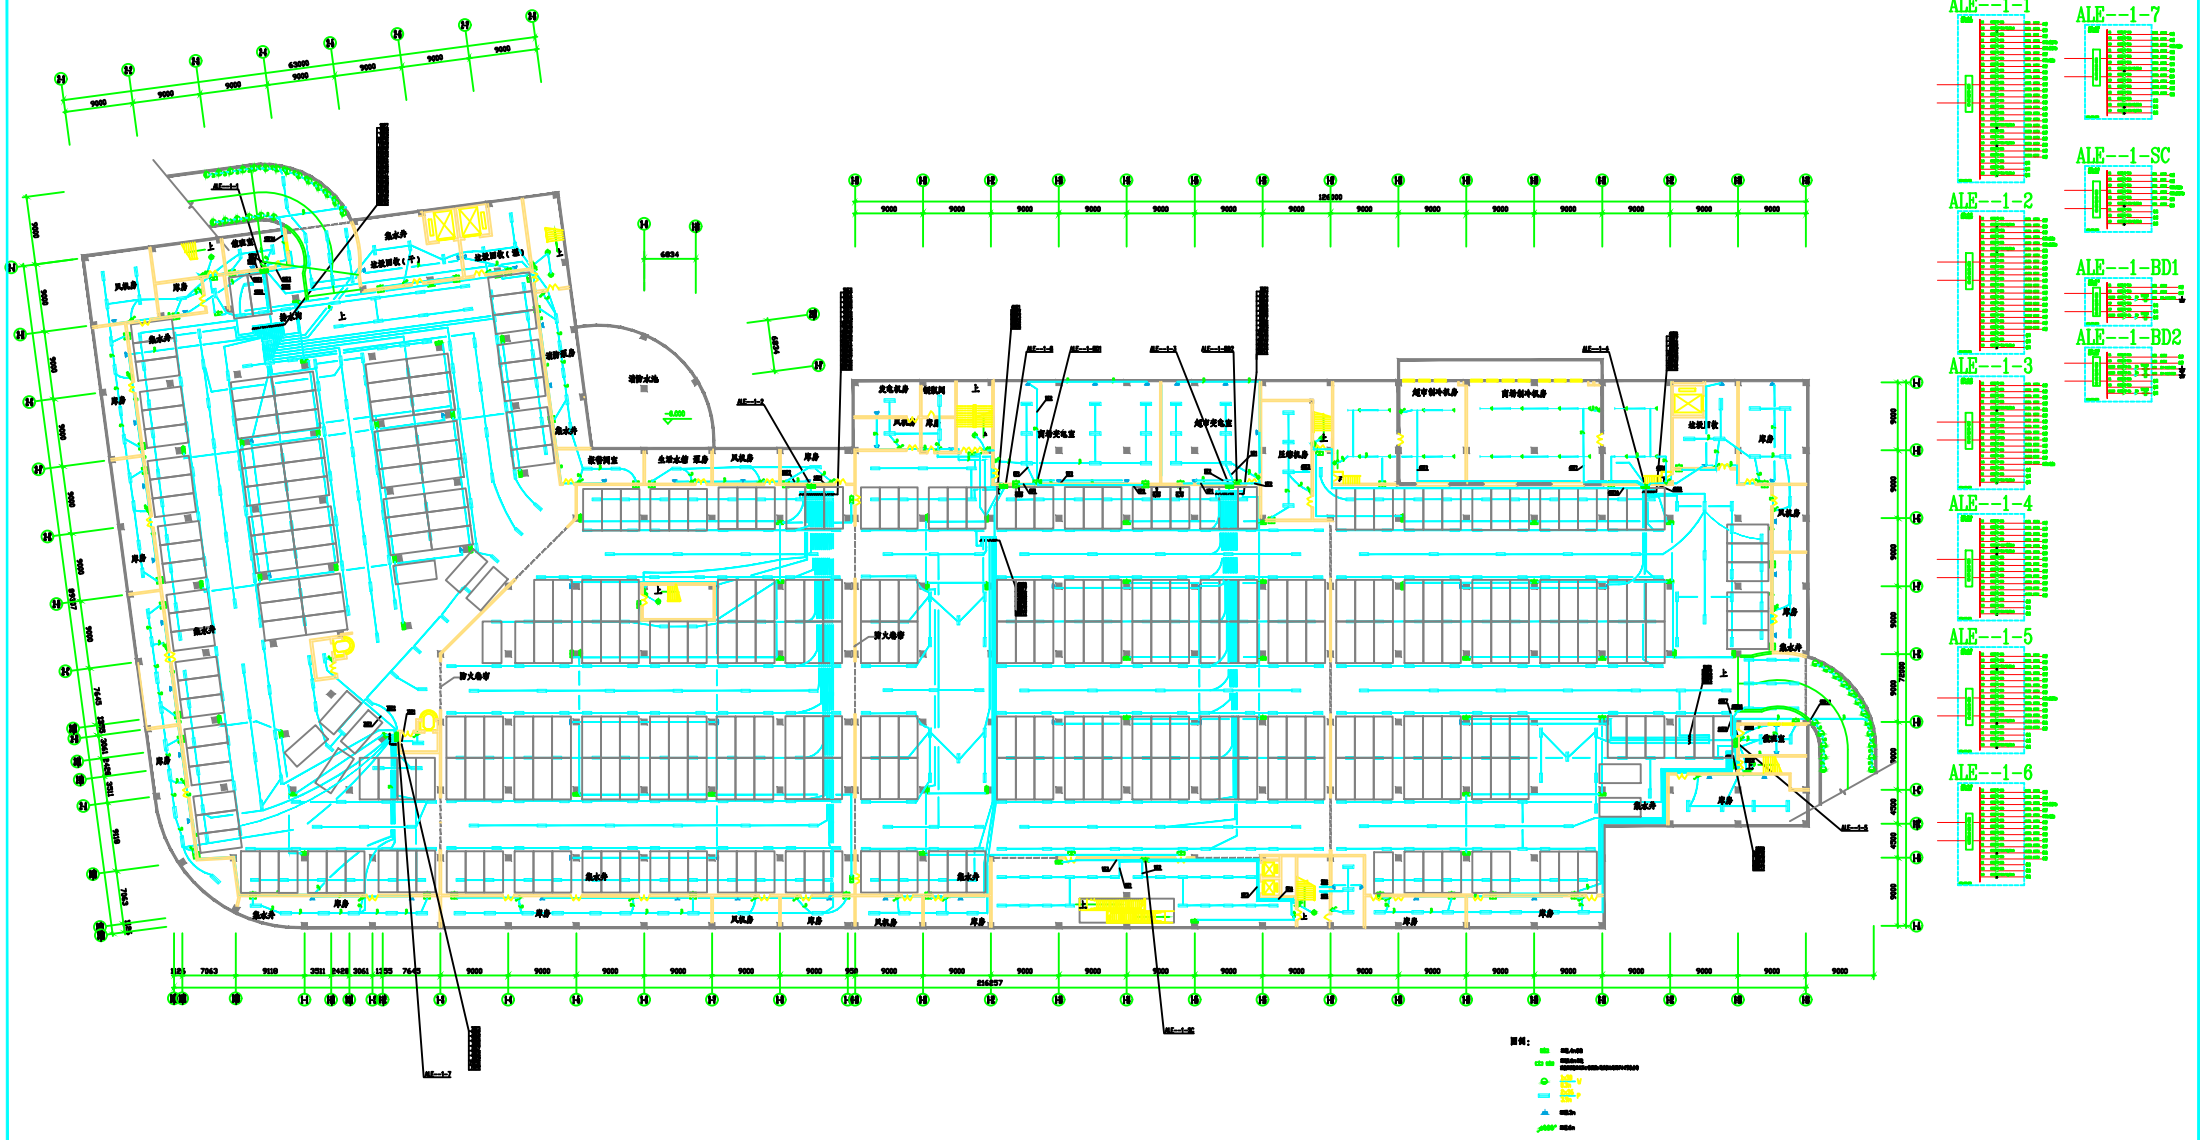


地下层照明平面图 1:200