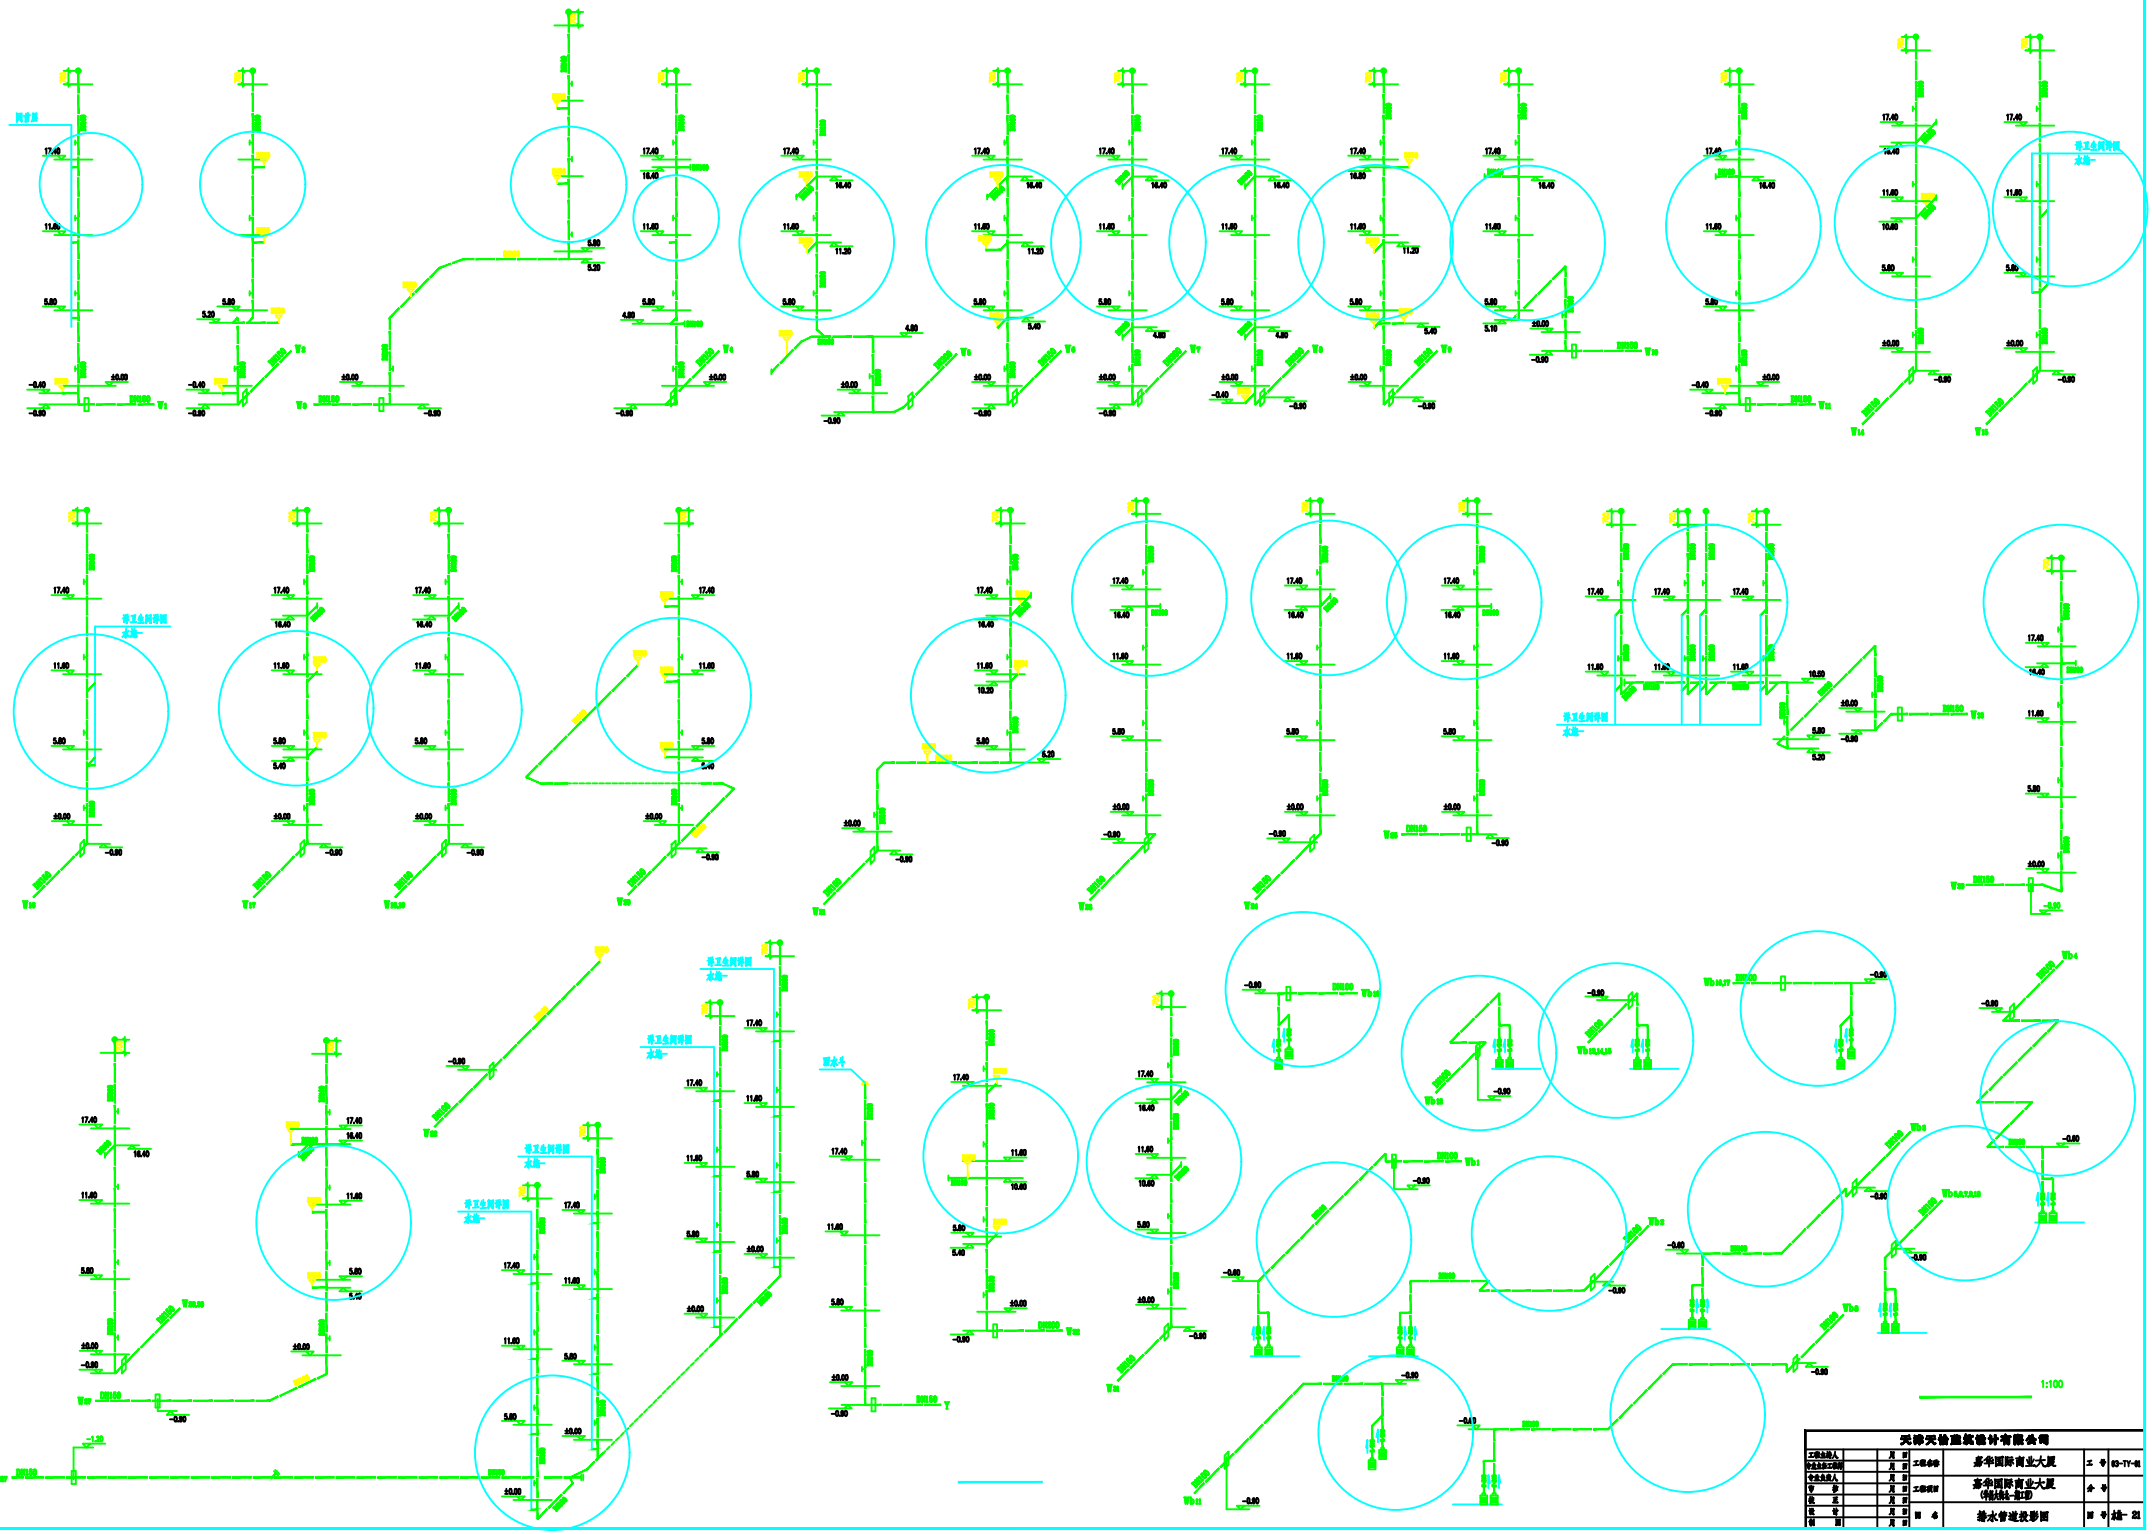


天津天恰建筑设计有限公司						
工程负责人		月 日	工程名称	嘉华国际商业大厦	工 号	03-TY-01
专业负责人		月 日				
专业负责人		月 日	工程项目	嘉华国际商业大厦 (给排水-施工图)	合 号	
审 查		月 日				
校 正		月 日				
设 计		月 日	图 名	给水管道投影图	图 号	给施- 21
制 图		月 日				